

Légende Luminaires intérieur		Légende Luminaires extérieur (à définir)	
Suspension / Plafonnier Modèles LIMBURG L56472 / L89514.1	Néon étanche / Modèle EINSTEIN 100	Suspension	Néon encastré dans l'habillage Aluminium

VALENTINY

hvp architects

VALENTINY hvp sarl architects
19, rue des Prés
L-5441 Remerschen
Commune de Schengen
Luxembourg
Fon +352 23 60 70 1
Fax +352 23 66 45 43
office@hvp.lu
www.valentinyarchitects.com

Format	Echelle	Dessinateur	Date	Nom du fichier	Classe Energ.	1er ETAGE
A3	1:100	LP	30.05.2016	GRR_061EXE_Plans	A/B/A	

Maître d'ouvrage
Administration communale
de la ville de Remich

Projet
Gare Routière de Remich

Légende
 Limite cadastrale
 Nouveau
 Existant


IND.	DATE	PAR	MODIFICATIONS	VALIDÉ
M	09.02.17	LP	Maj voiles Trafo	
L	20.01.17	LP	Positionnement lucarne et maj Trafo	
K	17.01.17	LP	Maj accès espaces de vente et ajout voile local Trafo et supp. pilier bois	
J	14.12.16	LP	Maj aménagement zone commerciale et complexe vitrée vers terrasse	
I	09.12.16	VM	Modification luminaires, Maj cuisine et numérotation local et portes	

Vorschlag Prinzip


Abhängung Fassade + Fensterputzer


(Detail mit Fensterputzer zu klären)

Seitenansicht

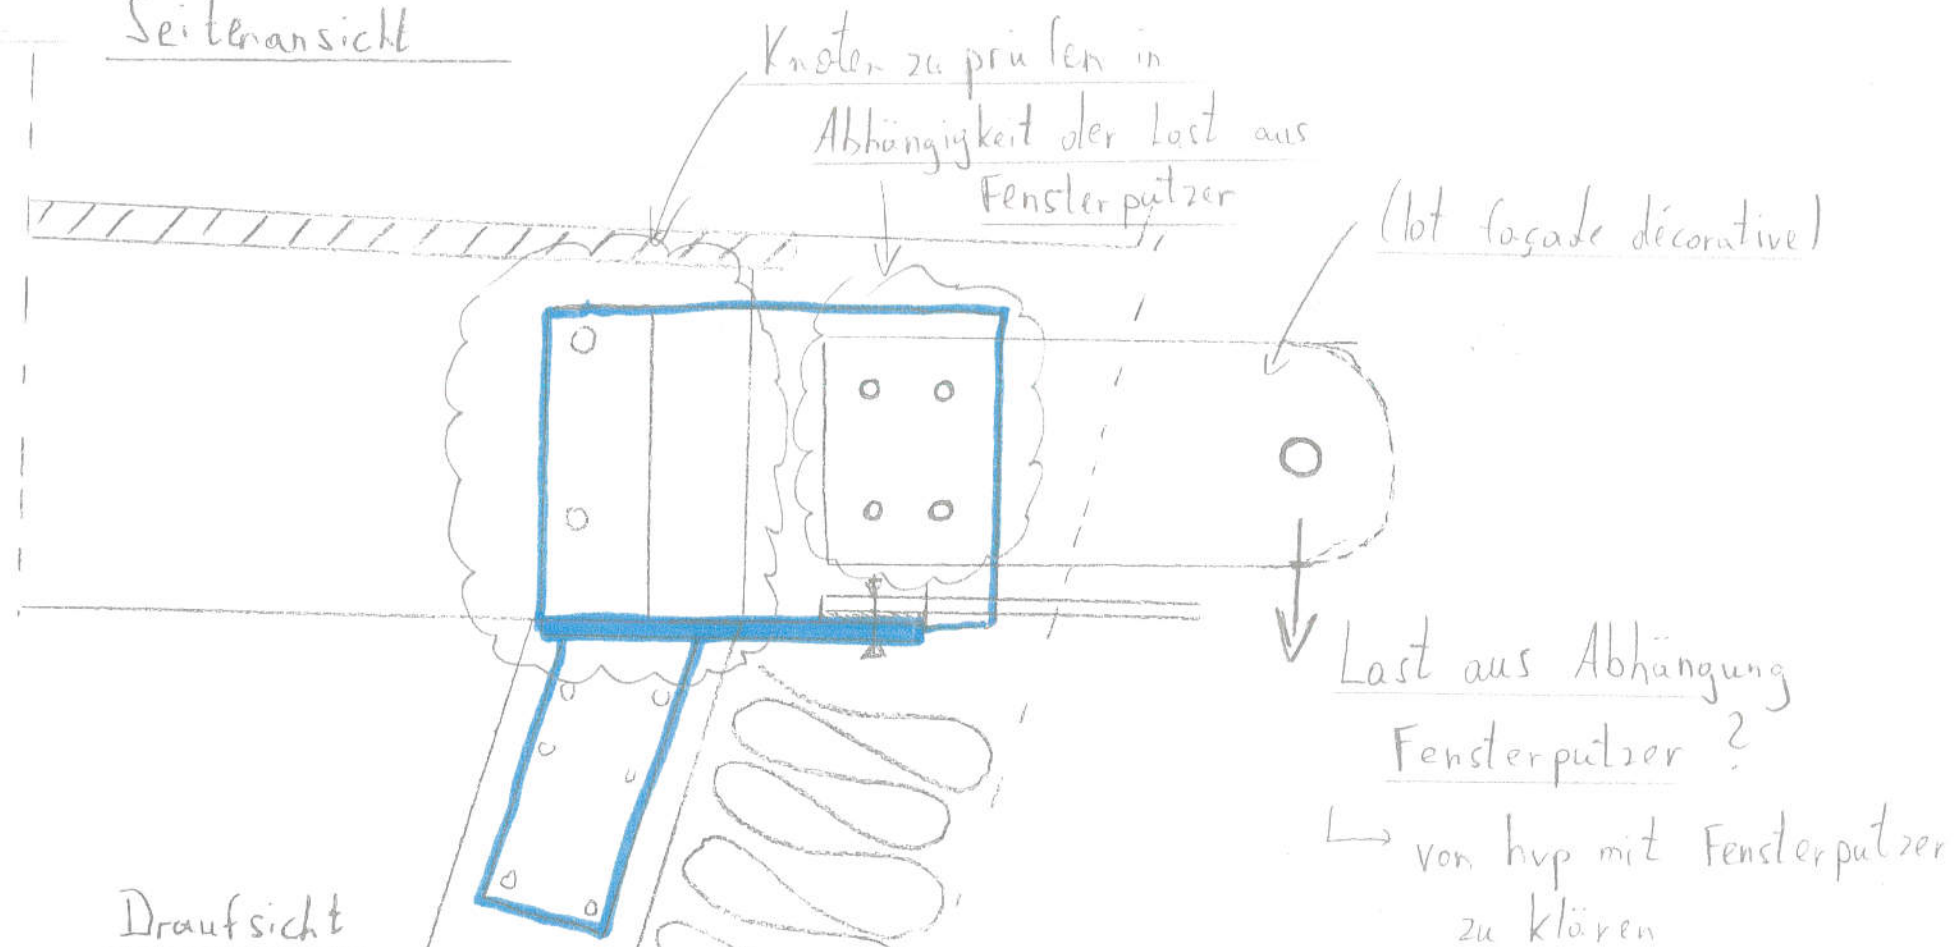


Draufsicht

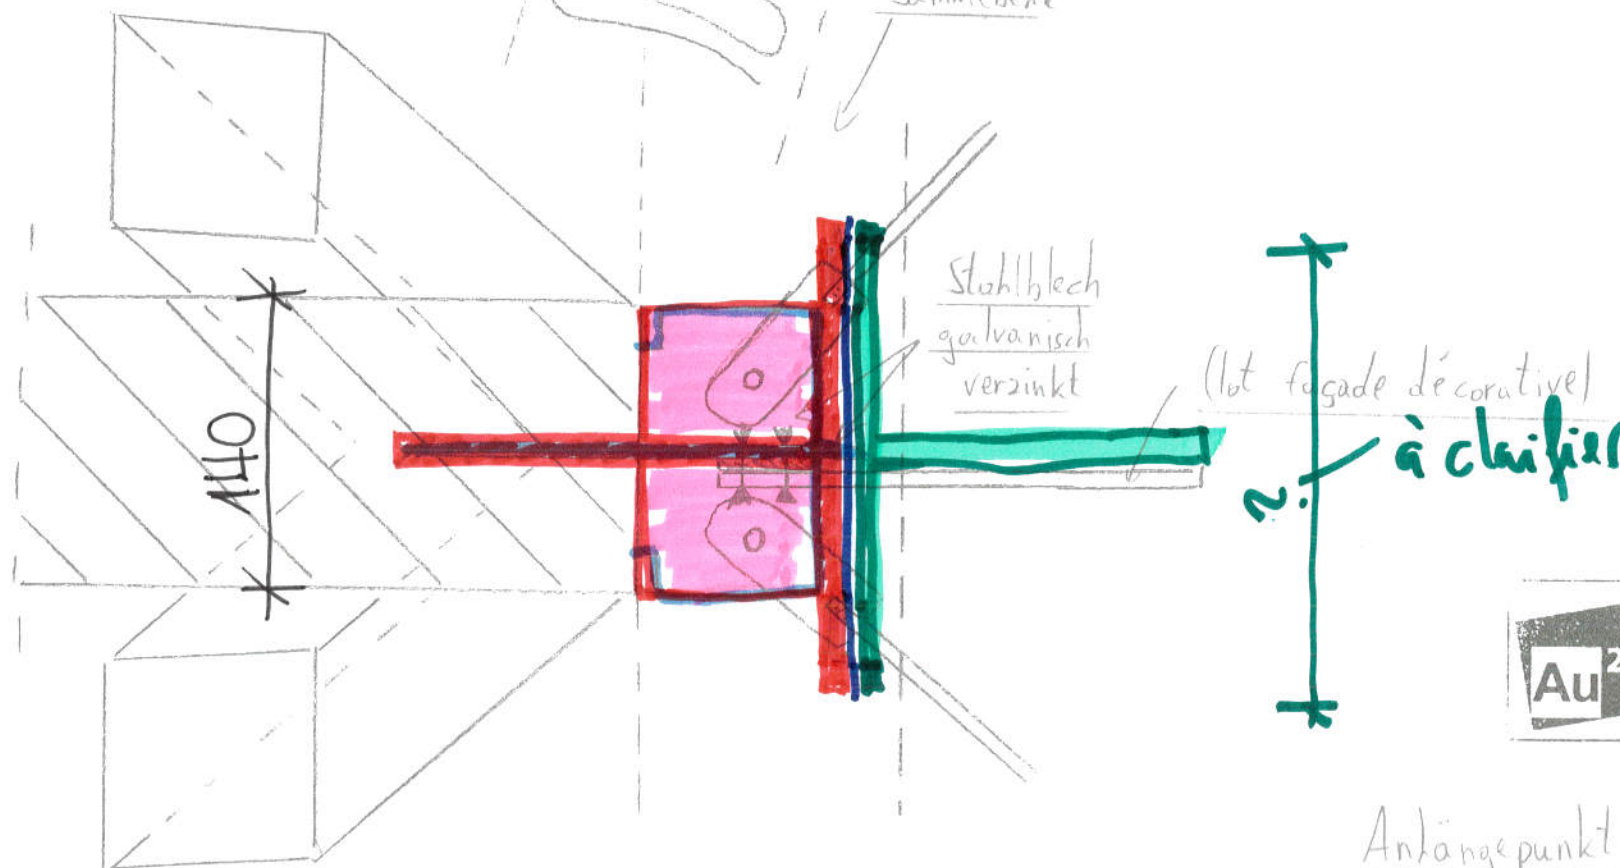

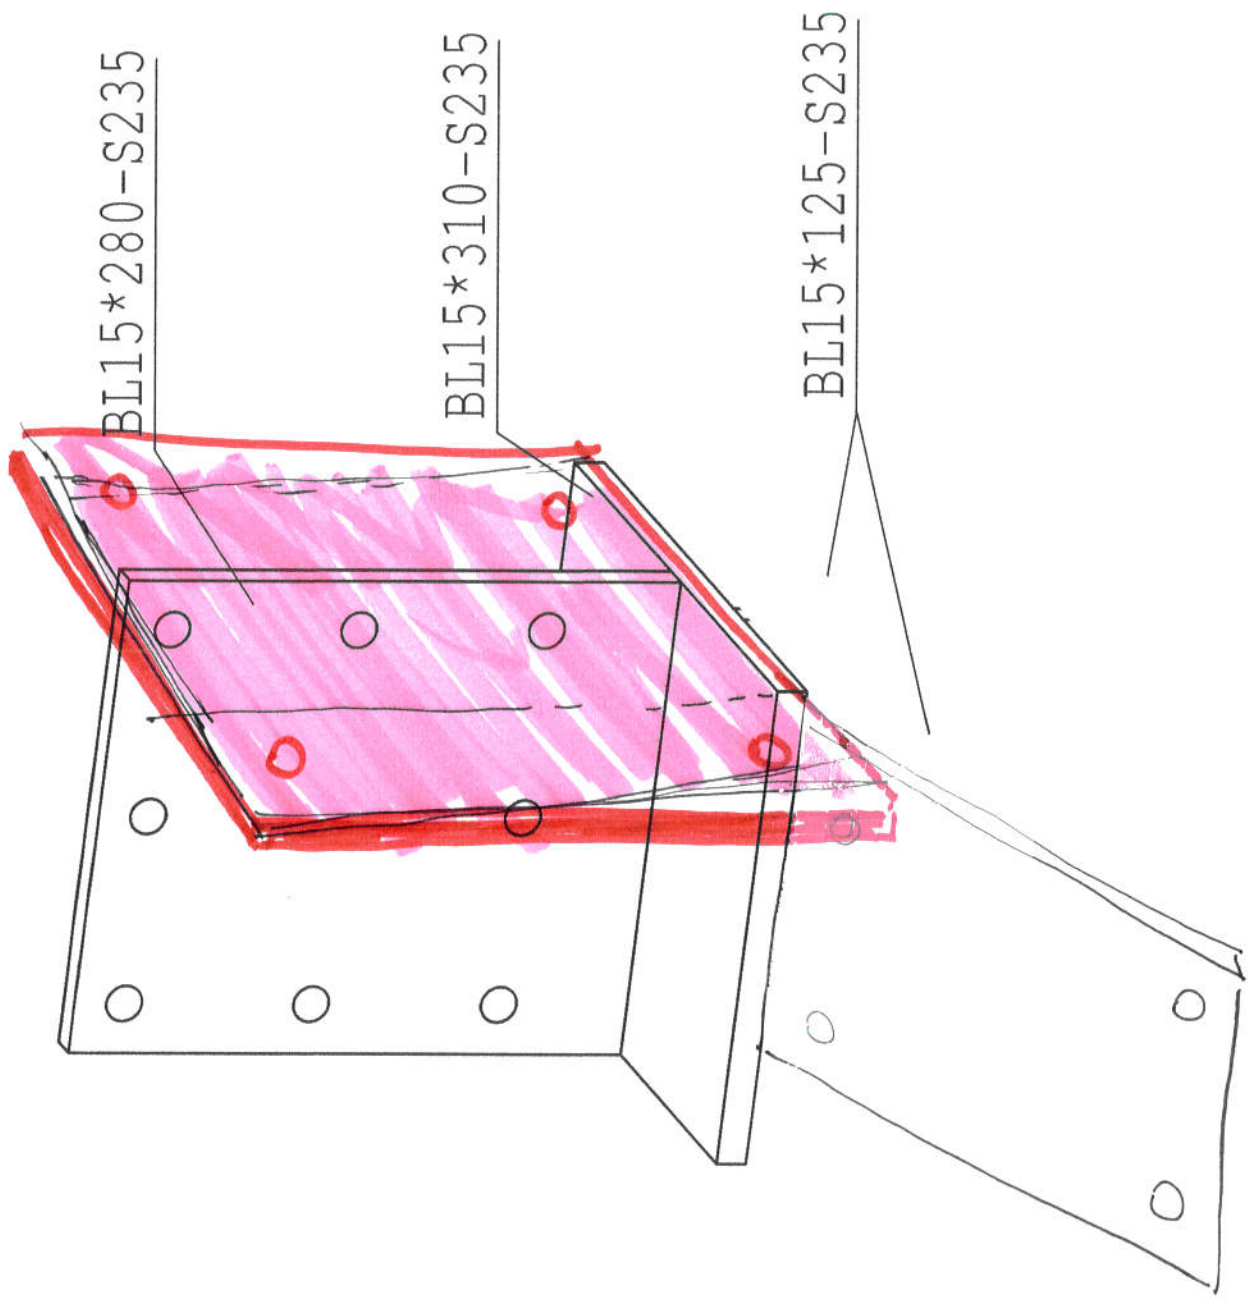

Detail: Traufe M1:10

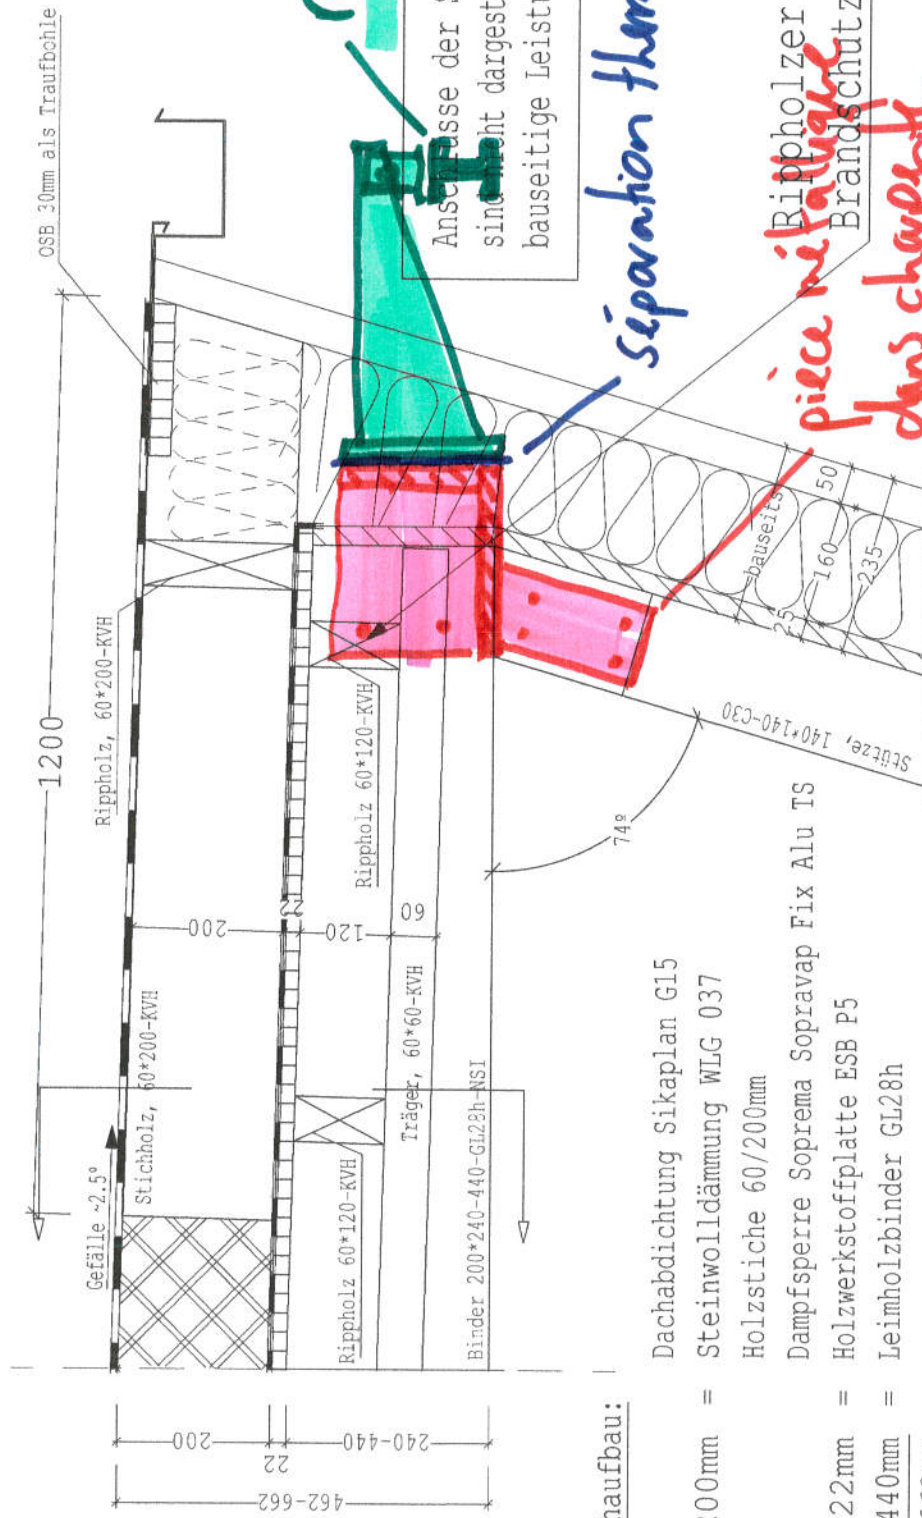

Dachaufbau:

Dachabdichtung Sikaplan G15	
200mm = Steinwolldämmung WLG 037	
Holzstiche 60/200mm	
Dampfsperre Soprema Sopravap Fix Alu TS	
22mm = Holzwerkstoffplatte ESB P5	
240-440mm = Leimholzbinder GL28h	
462-662mm	